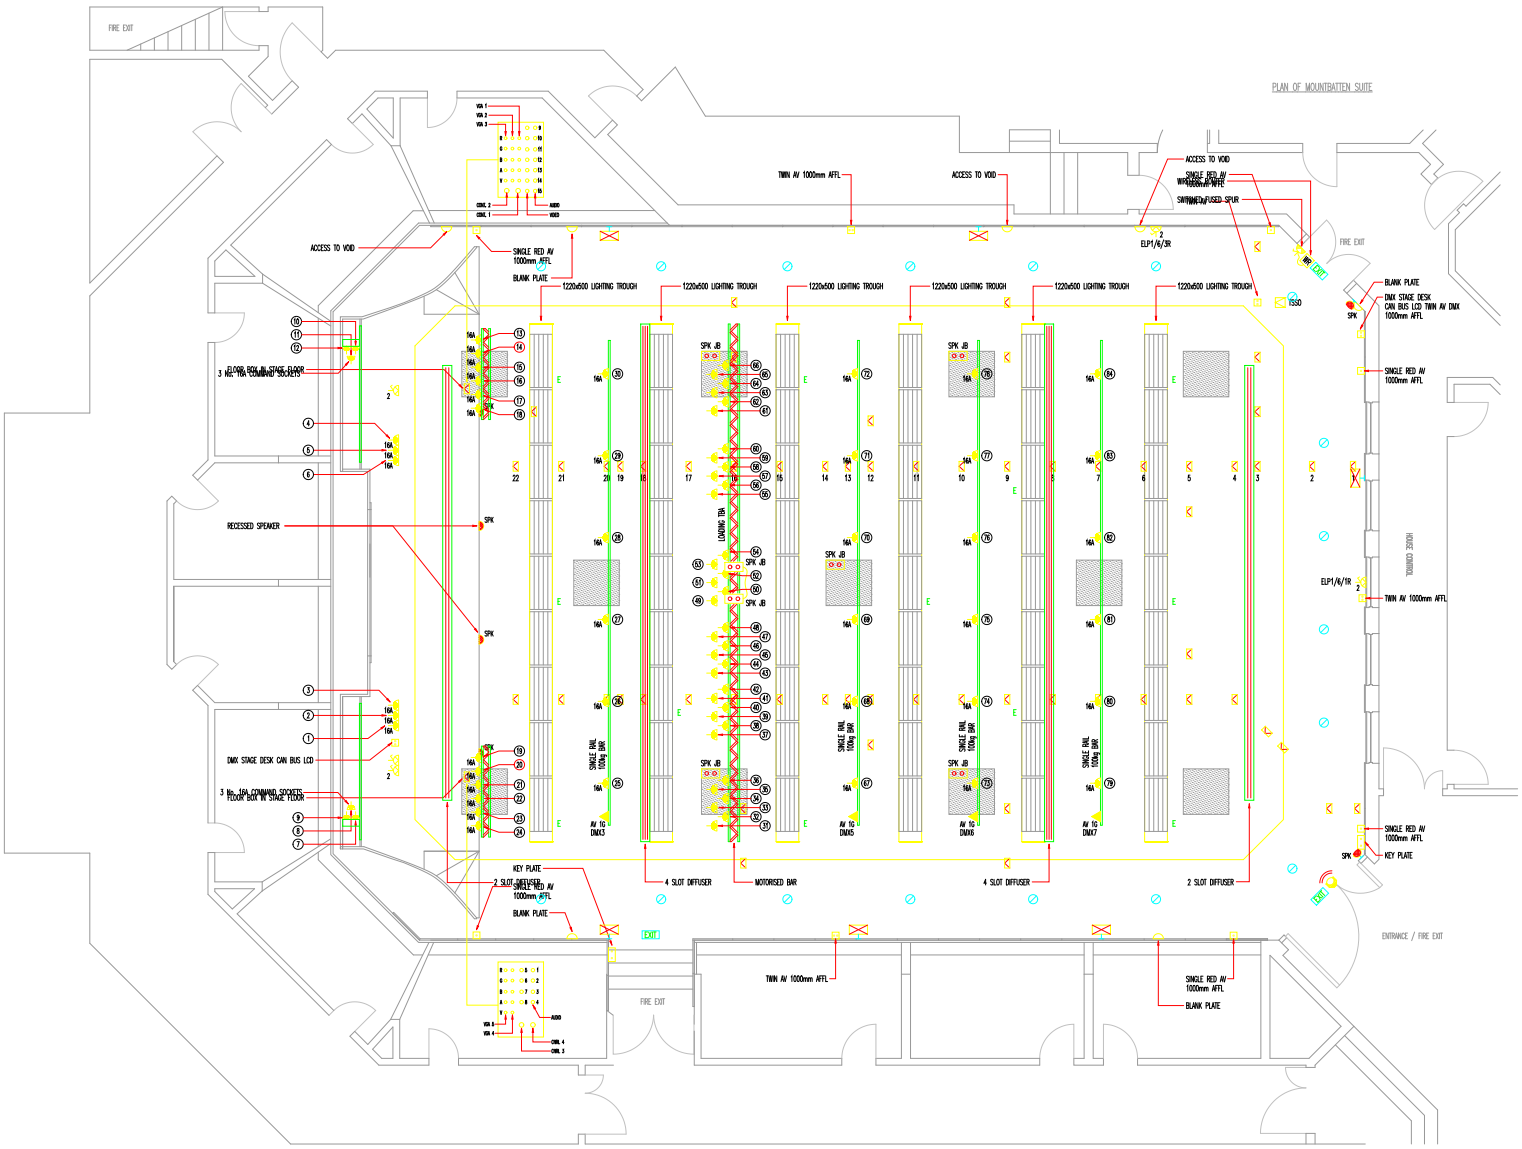
PLAN OF MOUNTBATTEN SUITE
FIRE EXIT
ACCESS TO VOID
SINGLE RED AV 1000mm AFFL
BLANK PLATE
1220x600 LIGHTING TROUGH
TWIN AV 1000mm AFFL
SWITCHED FUSED SPUR
2 ELP1/6/5R
EXIT
GSO
SPK
DMX STAGE DESK CAN BUS LCD TWIN AV DMX 1000mm AFFL
HOUSE CURTAIN
ELP1/6/1R
FLOOR BOX IN STAGE FLOOR
3 No. 16A COMMAND SOCKETS
RECESSED SPEAKER
DMX STAGE DESK CAN BUS LCD
3 No. 16A COMMAND SOCKETS FLOOR BOX IN STAGE FLOOR
LOADING BAY
SPK JB
SINGLE RAIL 100kg BAR
AV 1G DMX3
AV 1G DMX5
AV 1G DMX6
AV 1G DMX7
KEY PLATE
2 SLOT DIFFUSER
4 SLOT DIFFUSER
MOTORISED BAR
ENTRANCE / FIRE EXIT